



KARTA BYTU


1.NP

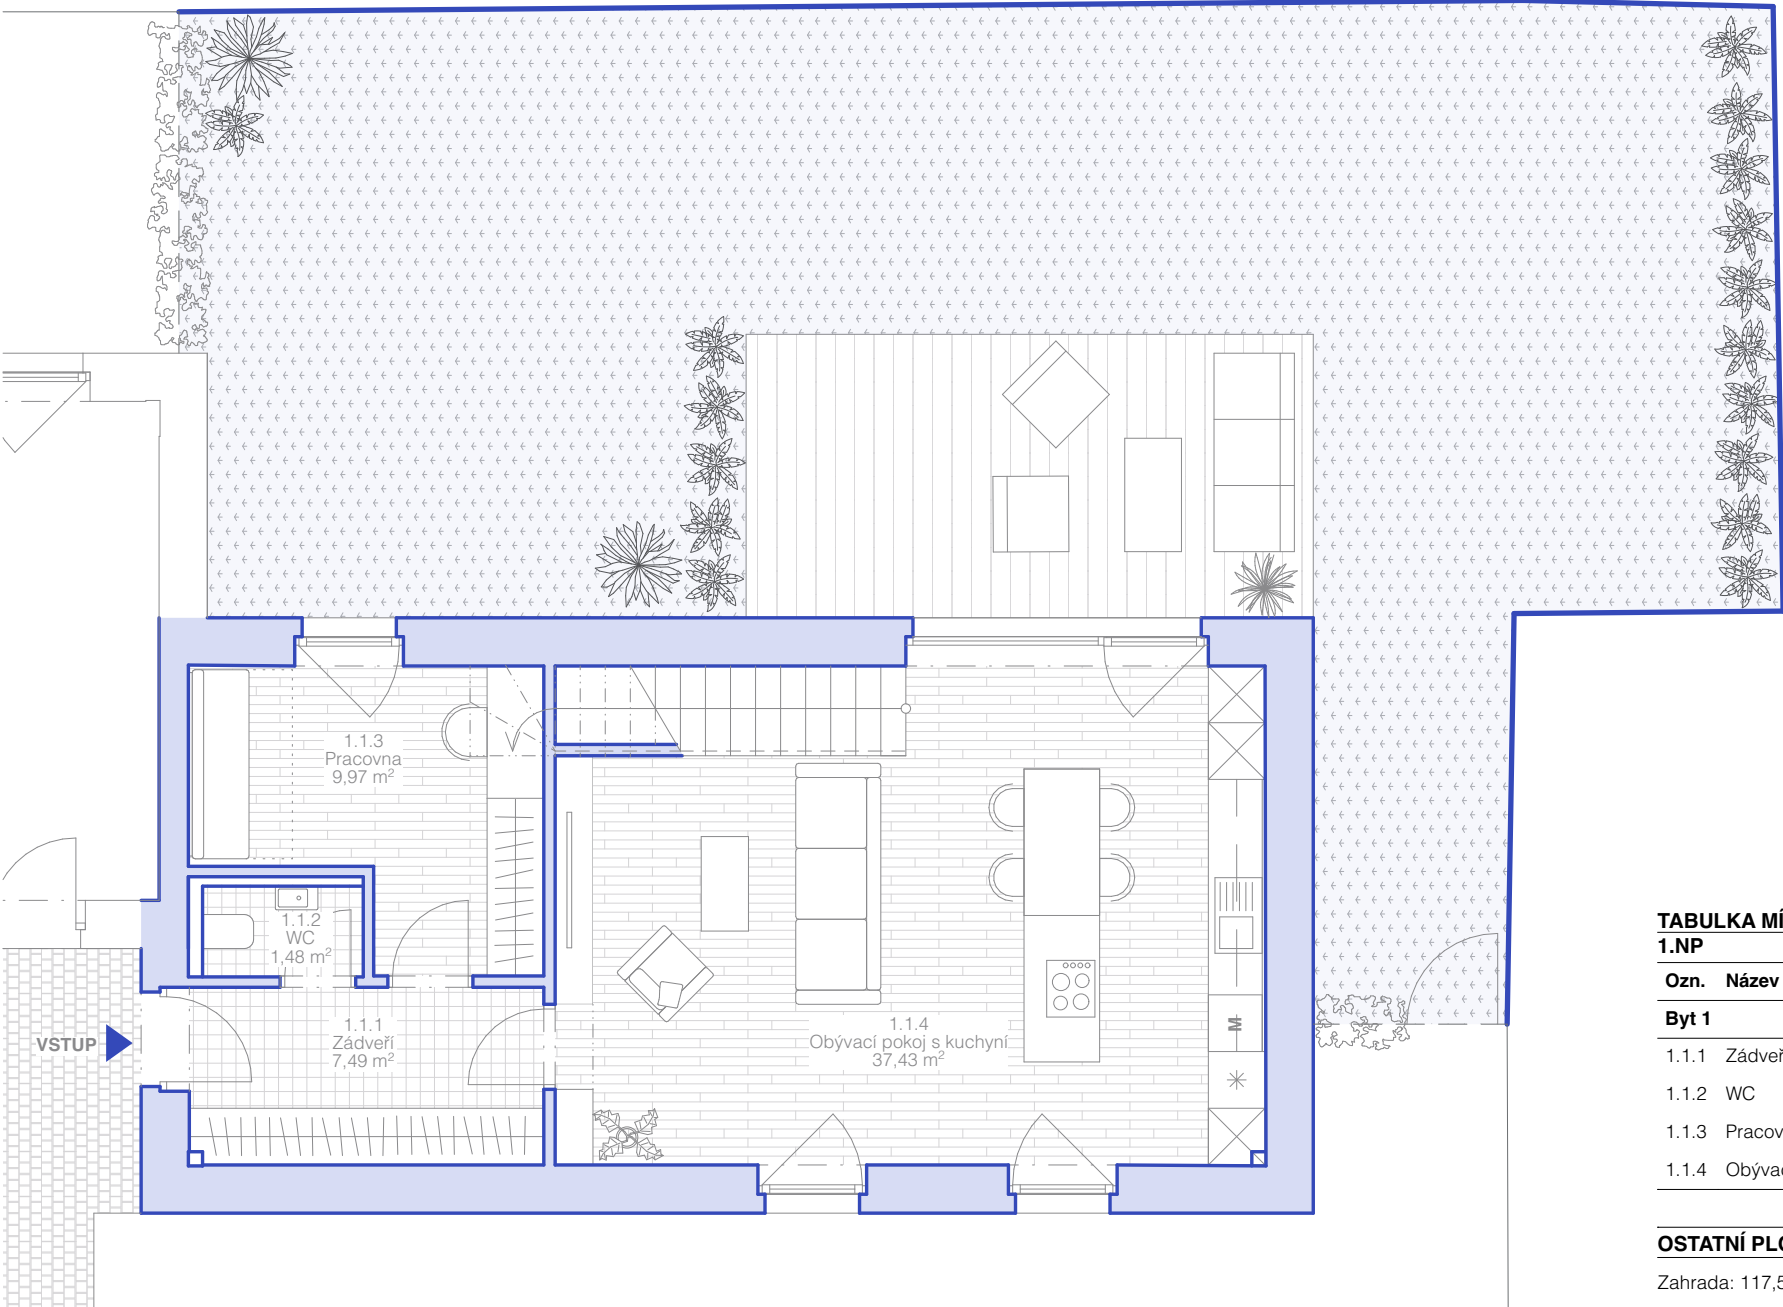

TABULKA MÍSTNOSTÍ		
1.NP		
Ozn.	Název místnosti	Plocha (m2)
Byt 1		
1.1.1	Zádvěří	7,49
1.1.2	WC	1,48
1.1.3	Pracovna	10,23
1.1.4	Obývací pokoj + kk	36,22
		55,43 m²
OSTATNÍ PLOCHY		
Zahrada: 117,55 m² (terasa 18 m²)		

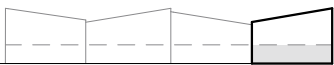

2.NP

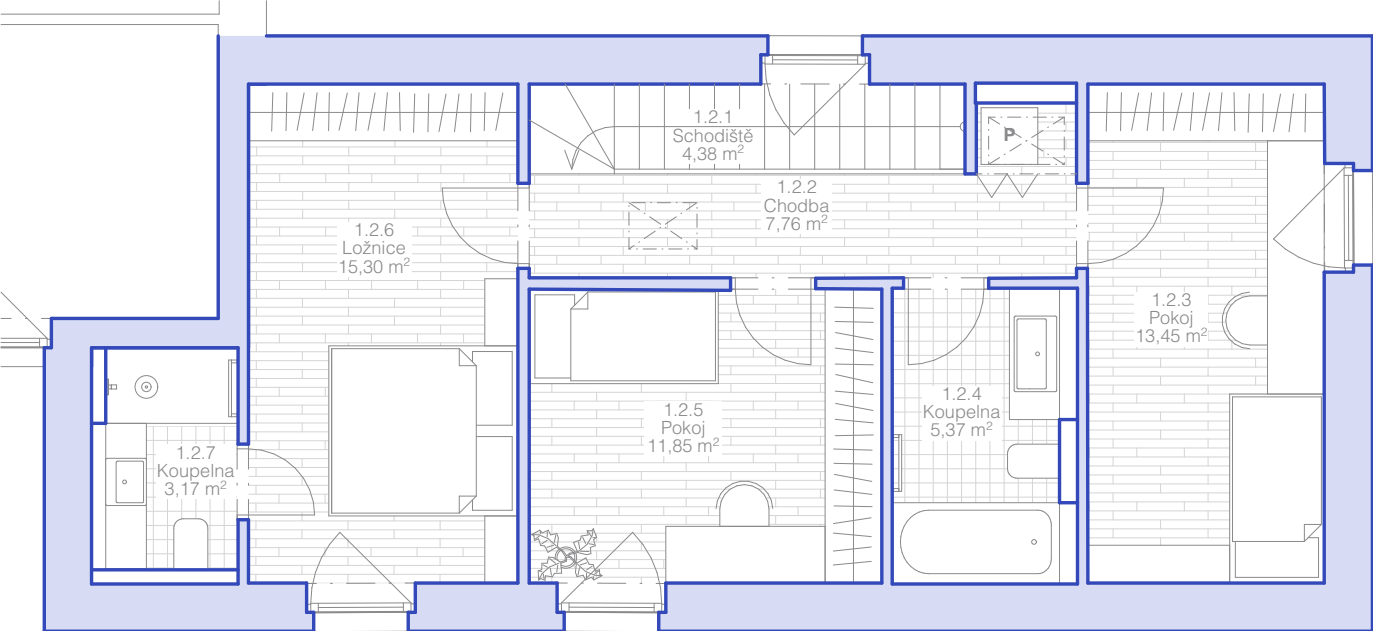

TABULKA MÍSTNOSTÍ		
2.NP		
Ozn.	Název místnosti	Plocha (m2)
Byt 1		
1.2.1	Schodiště	4,38
1.2.2	Chodba	7,76
1.2.3	Pokoj	13,20
1.2.4	Koupelna	5,37
1.2.5	Pokoj	11,60
1.2.6	Ložnice	15,05
1.2.7	Koupelna	3,17
		60,53 m²



BYTOVÝ DŮM U ZÁVOR

BYT 1 5+kk se zahradou

Celková užitná plocha bytu: 115,96 m²

Celková podlahová plocha bytu: 119,17 m²

Plocha zahrady: 117,55 m²

K bytu náleží 2 parkovací stání

