


KARTA BYTU

1.NP

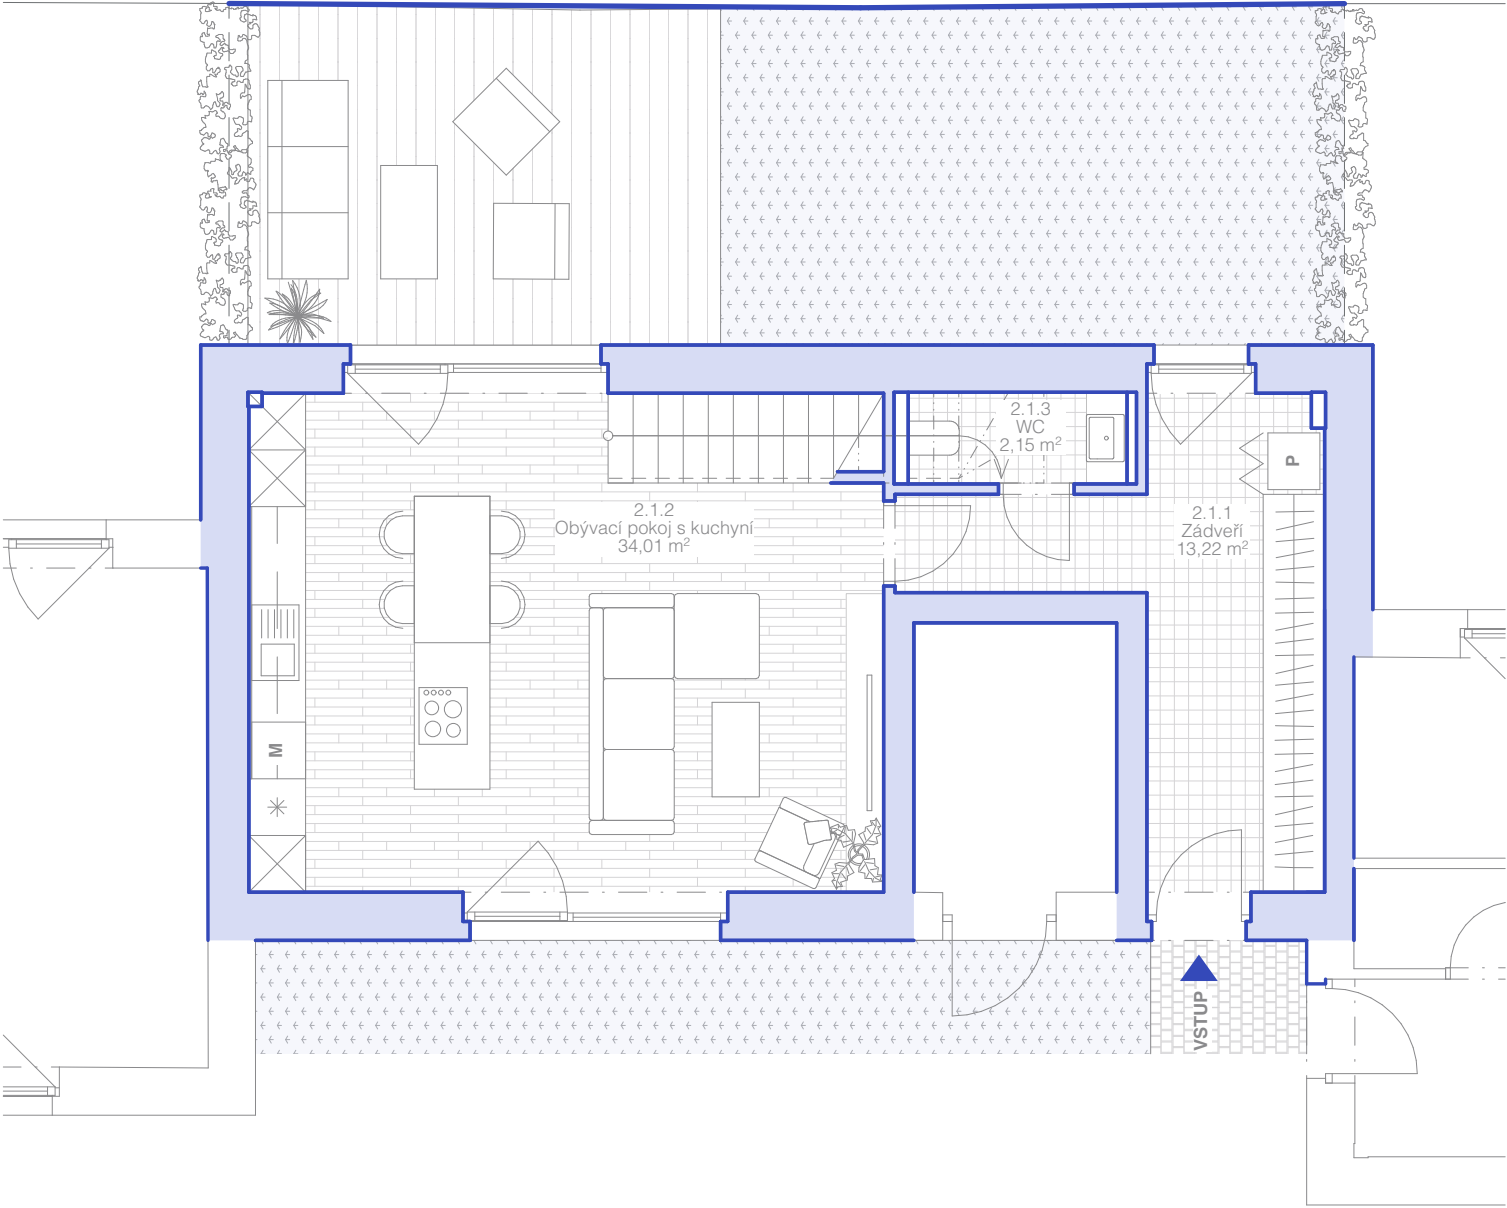


TABULKA MÍSTNOSTÍ			
1.NP			
Ozn.	Název místnosti	Plocha (m2)	
Byt 2			
2.1.1	Zádvěří	12,96	Keramic
2.1.2	Obývací pokoj + kk	32,78	Dřevě
2.1.3	WC	2,15	Keramic
		47,89 m²	
OSTATNÍ PLOCHY			
Zahrada: 42,23 m² (terasa 17,85 m²)			



2.NP



TABULKA MÍSTNOSTÍ			
2.NP			
Ozn.	Název místnosti	Plocha (m2)	
Byt 2			
2.2.1	Schodiště	4,38	Dřev
2.2.2	Chodba	5,46	Dřevěr
2.2.3	Koupelna	5,11	Kerami
2.2.4	Pokoj	12,66	Dřevěr
2.2.5	Pokoj	10,54	Dřevěr
2.2.6	Ložnice	15,32	Dřevěr
2.2.7	Koupelna	3,18	Kerami
		56,65 m²	

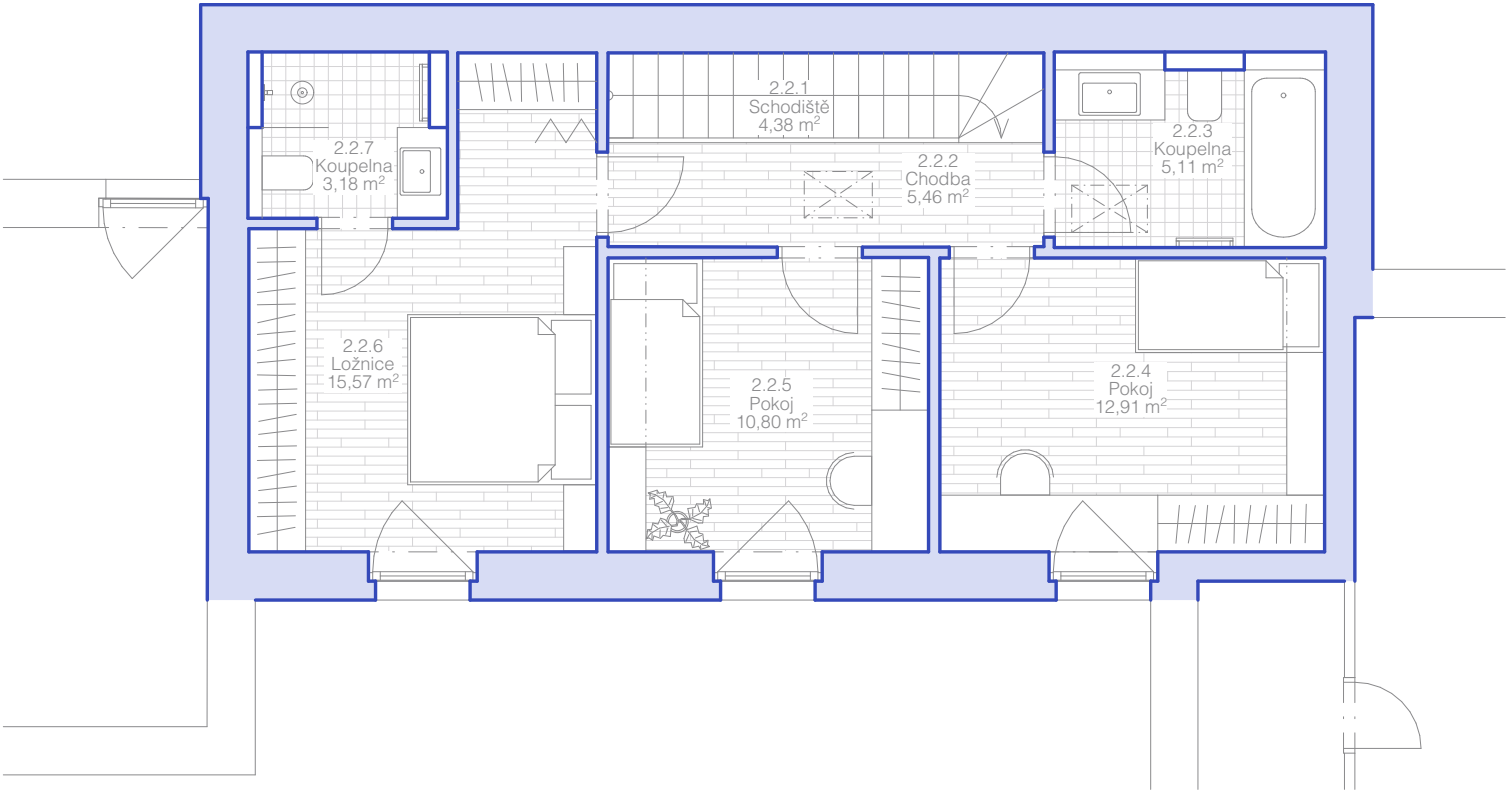

BYTOVÝ DŮM U ZÁVOR

BYT 2 4+kk se zahradou

Celková užitná plocha bytu: 104,54 m²

Celková podlahová plocha bytu: 106,87 m²

Plocha zahrady: 42,23 m²

K bytu náleží 2 parkovací stání

