



KARTA BYTU

1.NP

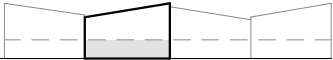


TABULKA MÍSTNOSTÍ			
1.NP			
Ozn.	Název místnosti	Plocha (m2)	
Byt 3			
3.1.1	Zádvěří	13,06	Kerami
3.1.2	WC	2,15	Kerami
3.1.3	Obývací pokoj + kk	32,78	Dřevěr
3.1.4	Pracovna	7,76	Dřevěr
		55,75 m²	
OSTATNÍ PLOCHY			
Zahrada: 63,99 m² (terasa 18 m²)			

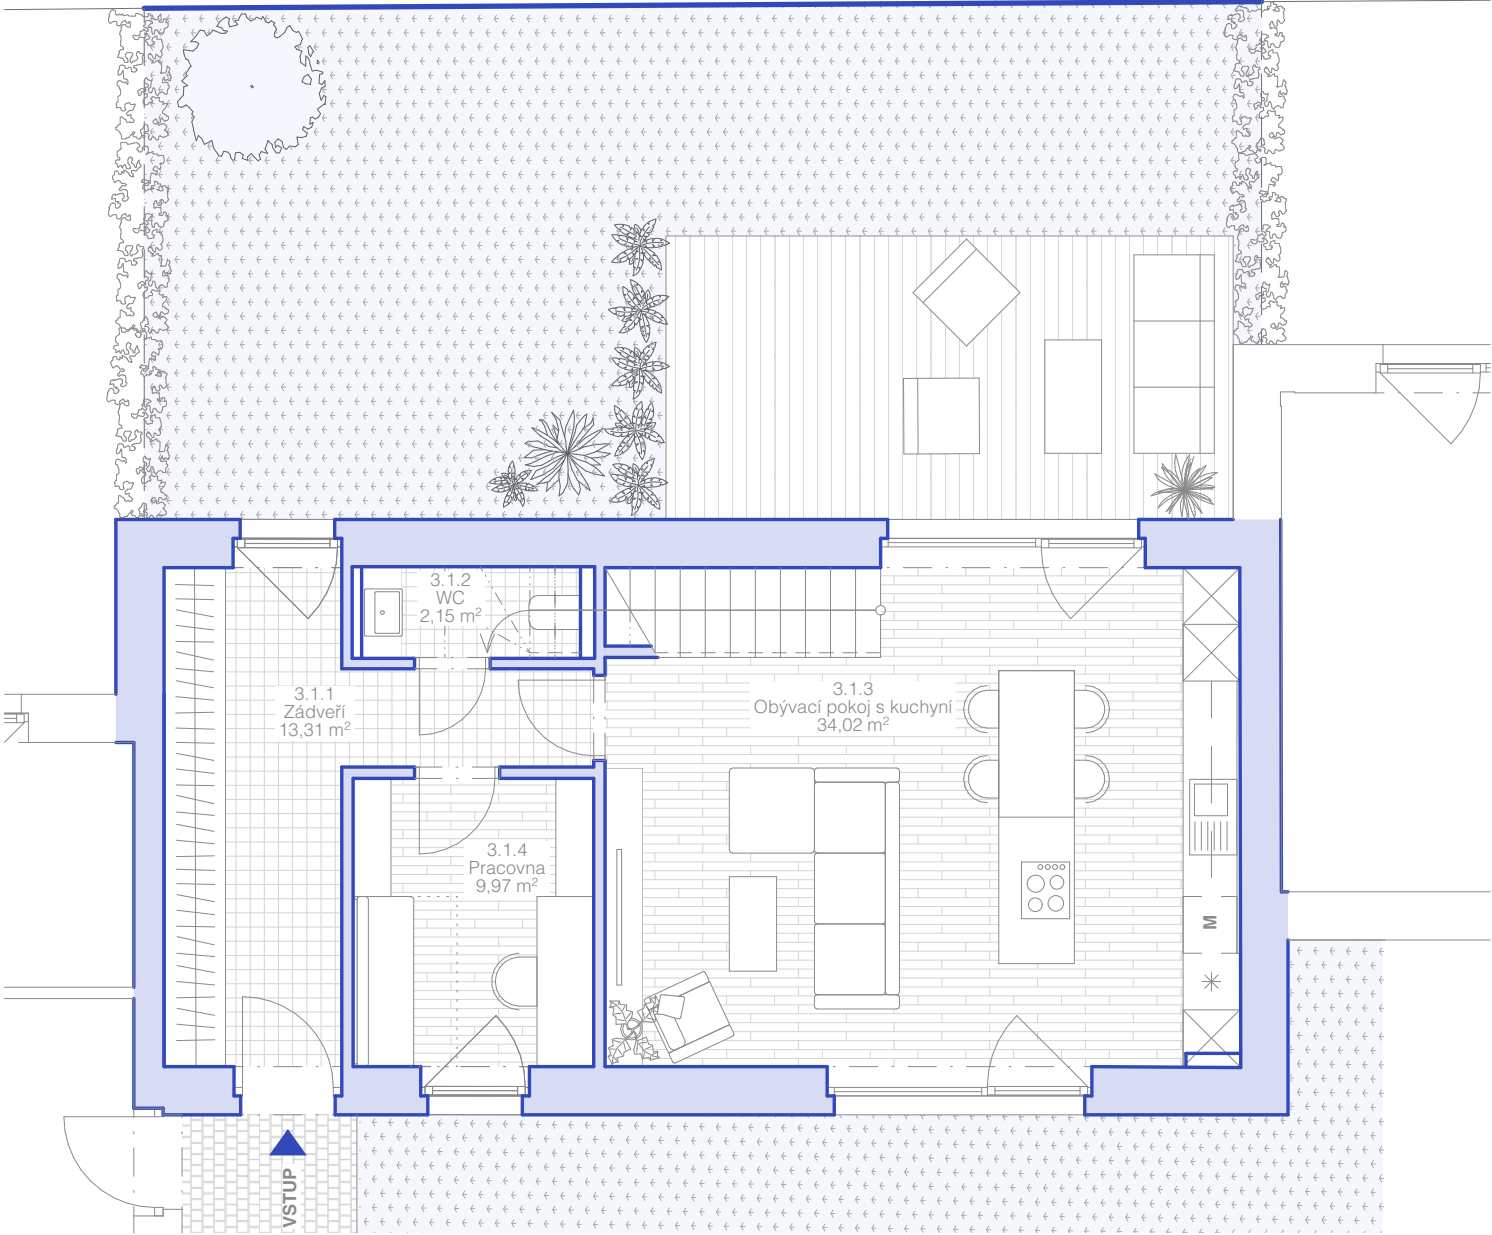

2.NP



TABULKA MÍSTNOSTÍ			
2.NP			
Ozn.	Název místnosti	Plocha (m2)	
Byt 3			
3.2.1	Schodiště	4,38	Dřev
3.2.2	Chodba	7,76	Dřevěr
3.2.3	Pokoj	13,20	Dřevěr
3.2.4	Koupelna	5,37	Kerami
3.2.5	Pokoj	11,60	Dřevěr
3.2.6	Ložnice	13,55	Dřevěr
		55,86 m²	

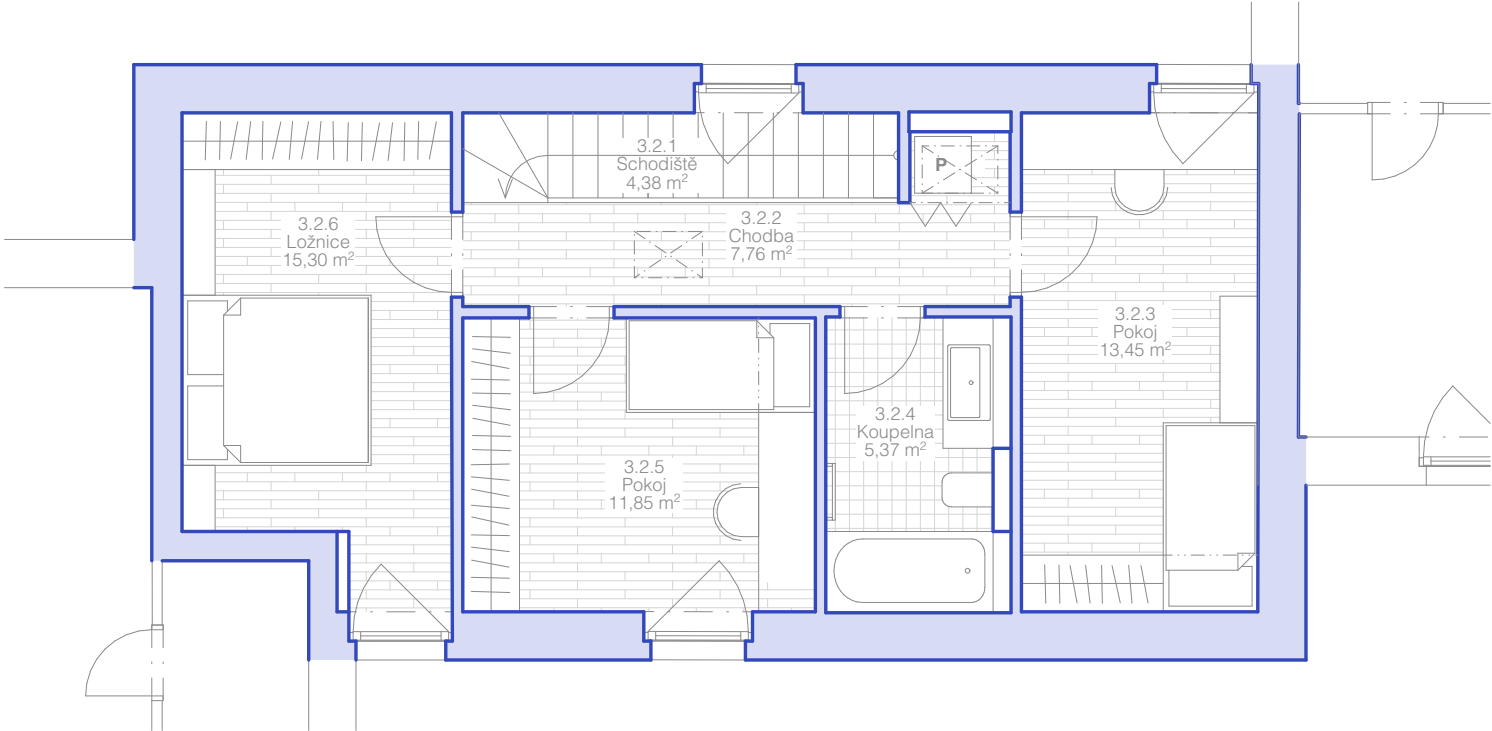

BYTOVÝ DŮM U ZÁVOR

BYT 3 5+kk se zahradou

Celková užitná plocha bytu: 111,61 m²

Celková podlahová plocha bytu: 114,16 m²

Plocha zahrady: 63,99 m²

K bytu náleží 2 parkovací stání

