


KARTA BYTU

1.NP

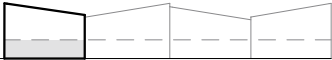


TABULKA MÍSTNOSTÍ


Ozn.	Název místnosti	Plocha (m2)
Byt 4		
4.1.1	Zádvěří	7,71
4.1.2	Obývací pokoj + kk	36,06
4.1.3	Pracovna	9,71
4.1.4	WC	1,48
		54,96 m²

OSTATNÍ PLOCHY

Zahrada: 192,03 m² (terasa 18 m²)

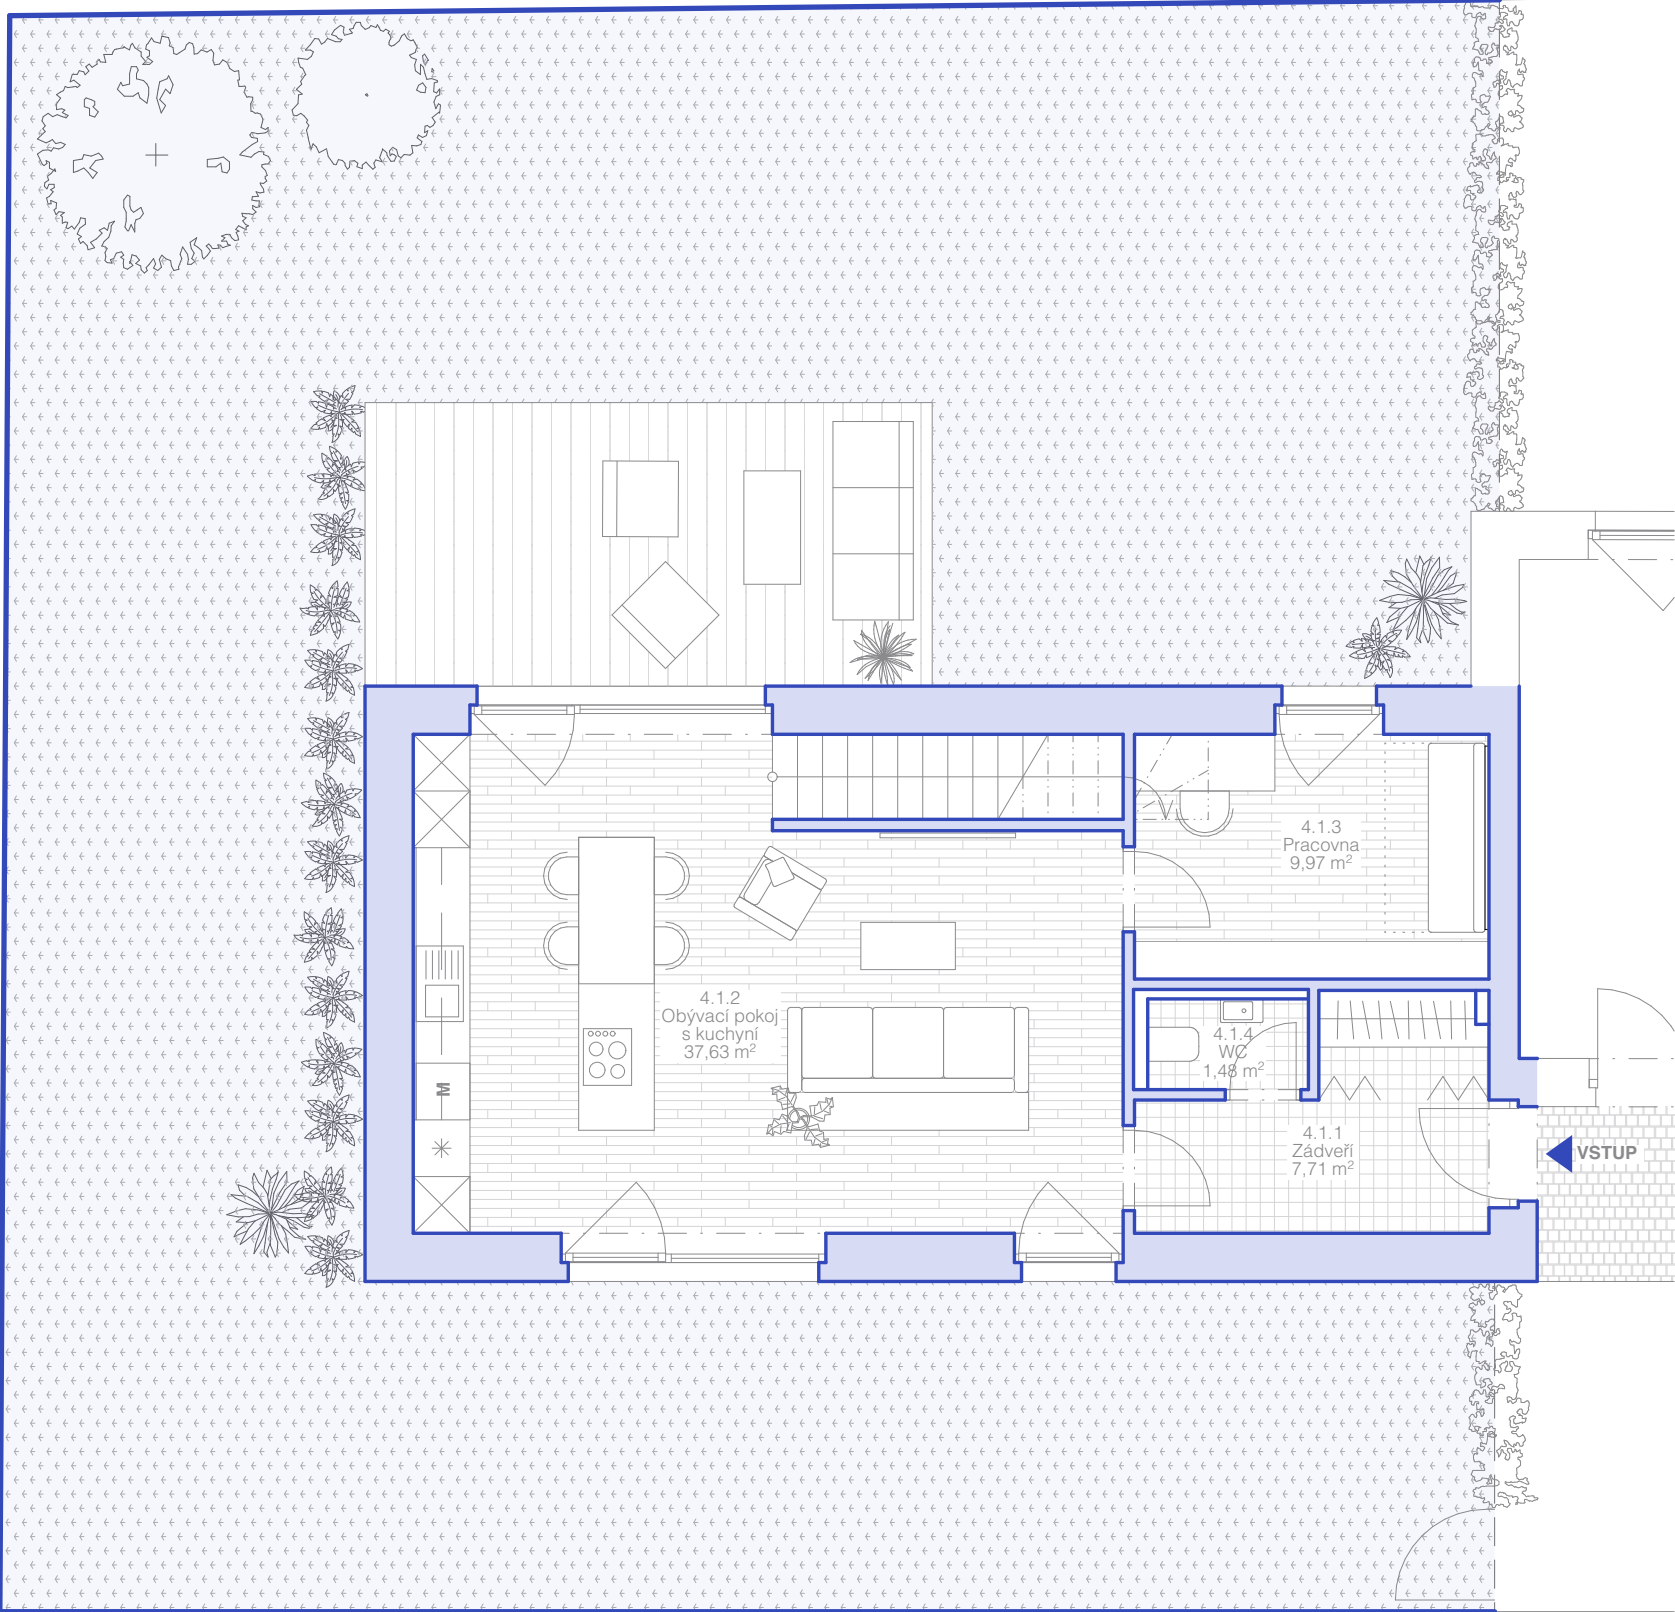


2.NP

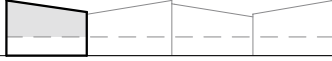

TABULKA MÍSTNOSTÍ

Ozn.	Název místnosti	Plocha (m2)
Byt 4		
4.2.1	Schodiště	4,38
4.2.2	Chodba	7,76
4.2.3	Ložnice	15,05
4.2.4	Koupelna	3,04
4.2.5	Pokoj	11,60
4.2.6	Koupelna	5,25
4.2.7	Pokoj	13,20
		60,28 m²

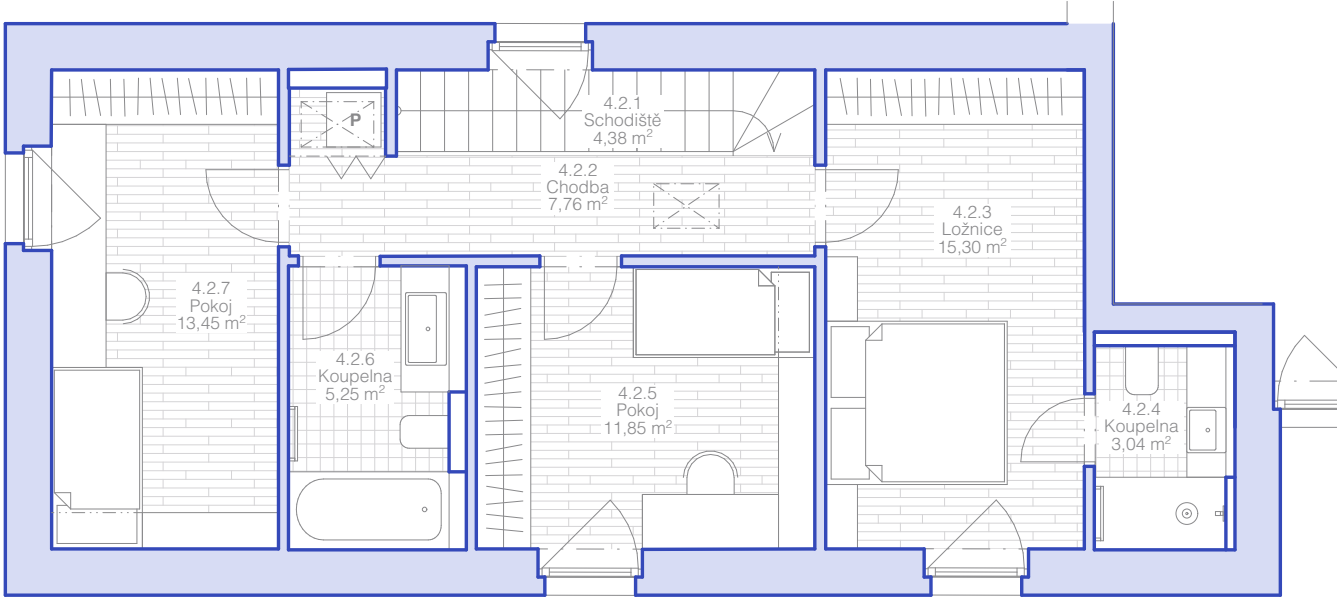

BYTOVÝ DŮM U ZÁVOR

BYT 4 5+kk se zahradou

Celková užitná plocha bytu: 115,24 m²

Celková podlahová plocha bytu: 118,98 m²

Plocha zahrady: 192,03 m²

K bytu náleží 2 parkovací stání

